

Estado de cubicacion.


Campillo a la Carretera

Numero de orden	Perfiles		Distancia entre los perfiles en metros lineales.	Volúmenes correspondientes a cada uno de los perfiles	
	Superficie entre perfiles Desmonte Metros cuadrados.	Terapien Metros cuadrados.		Desmonte Metros cúbicos.	Terapien Metros cúbicos.
1	40,00	0,000	23,4	1483,690	
2	13,10		16,4	382,386	
3	30,66		19,0	532,000	
4	24,33		25,0	466,875	
5	12,00		50,0	192,000	60,750
6	"	6,75	25,0	425,625	201,250
7	"	4,75	25,0	15,000	84,375
8	3,00	2,00	21,0	38,430	32,025
9	0,66	1,05	19,0	0,350	95,000
10	"	8,95	10,0	53,130	22,975
11	8,55	"	9,0	21,375	435,715
12	"	6,80	12,0	21,375	15,600
13	1,20	18,75	12,0	1,200	153,200
14	"	30,00	12,0	0,600	292,500
15	"	9,75	11,0	44,550	218,625
16	"	14,20	12,0	"	143,700
17	"	17,10	29,0	"	453,850
18	"	25,05	12,2	"	257,115
19	"	16,75	1,0	"	35,900
20	"	36,30	3,0	"	124,575
21	"	19,40	2,0	"	55,700
22	"	20,00	6,0	"	118,200
23	"	16,00	8,0	"	144,000
24	0,10	4,85	55,0	0,040	573,375
25	4,25	"	55,0	119,625	55,775
26	1,35	0,45	20,0	56,000	0,450
27	1,20	"	66,3	84,533	4,950
28	3,10	0,10	25,0	53,750	0,200
29	11,15	"	50,0	256,250	0,045
30	12,70	"	23,0	274,275	5,645
31	8,75	"	68,0	943,800	"
			25,0	351,250	"
			762,4	4094,806	2141,635

Número de orden	Perfiles		Distancia en tre los perfiles Metros lineales	Volúmenes correspondientes a cada entre perfil	
	Superficie en los perfiles			Documente	
	Sección Metros cuadrados	Terraplen Metros cuadrados		Documente Metros cúbicos	Terraplen Metros cúbicos
			764,4	4094,806 2229,524	2941,635
32	5,30	"	24,8	189,660	"
33	9,35	"	70,0	667,000	"
34	6,45	"	76,0	399,100	"
35	2,60	"	75,0	18,200	340,075
36	"	11,15	52,0	336,483	1274,300
37	"	29,90	50,0	"	1146,250
38	"	7,95	75,0	"	667,125
39	"	9,84	25,0	"	405,000
40	"	22,20	25,0	"	318,750
41	"	3,30	38,3	"	237,460
42	"	9,10	25,0	"	246,250
43	"	8,20	75,7	943,375	158,670
44	7,75	"	71,0	748,875	476,480
45	12,50	"	91,4	250,000	158,945
46	"	7,85	50,0	1212,250	243,750
47	"	3,30		"	265,675
			1592,6	6432,016	8289,210

111

1111

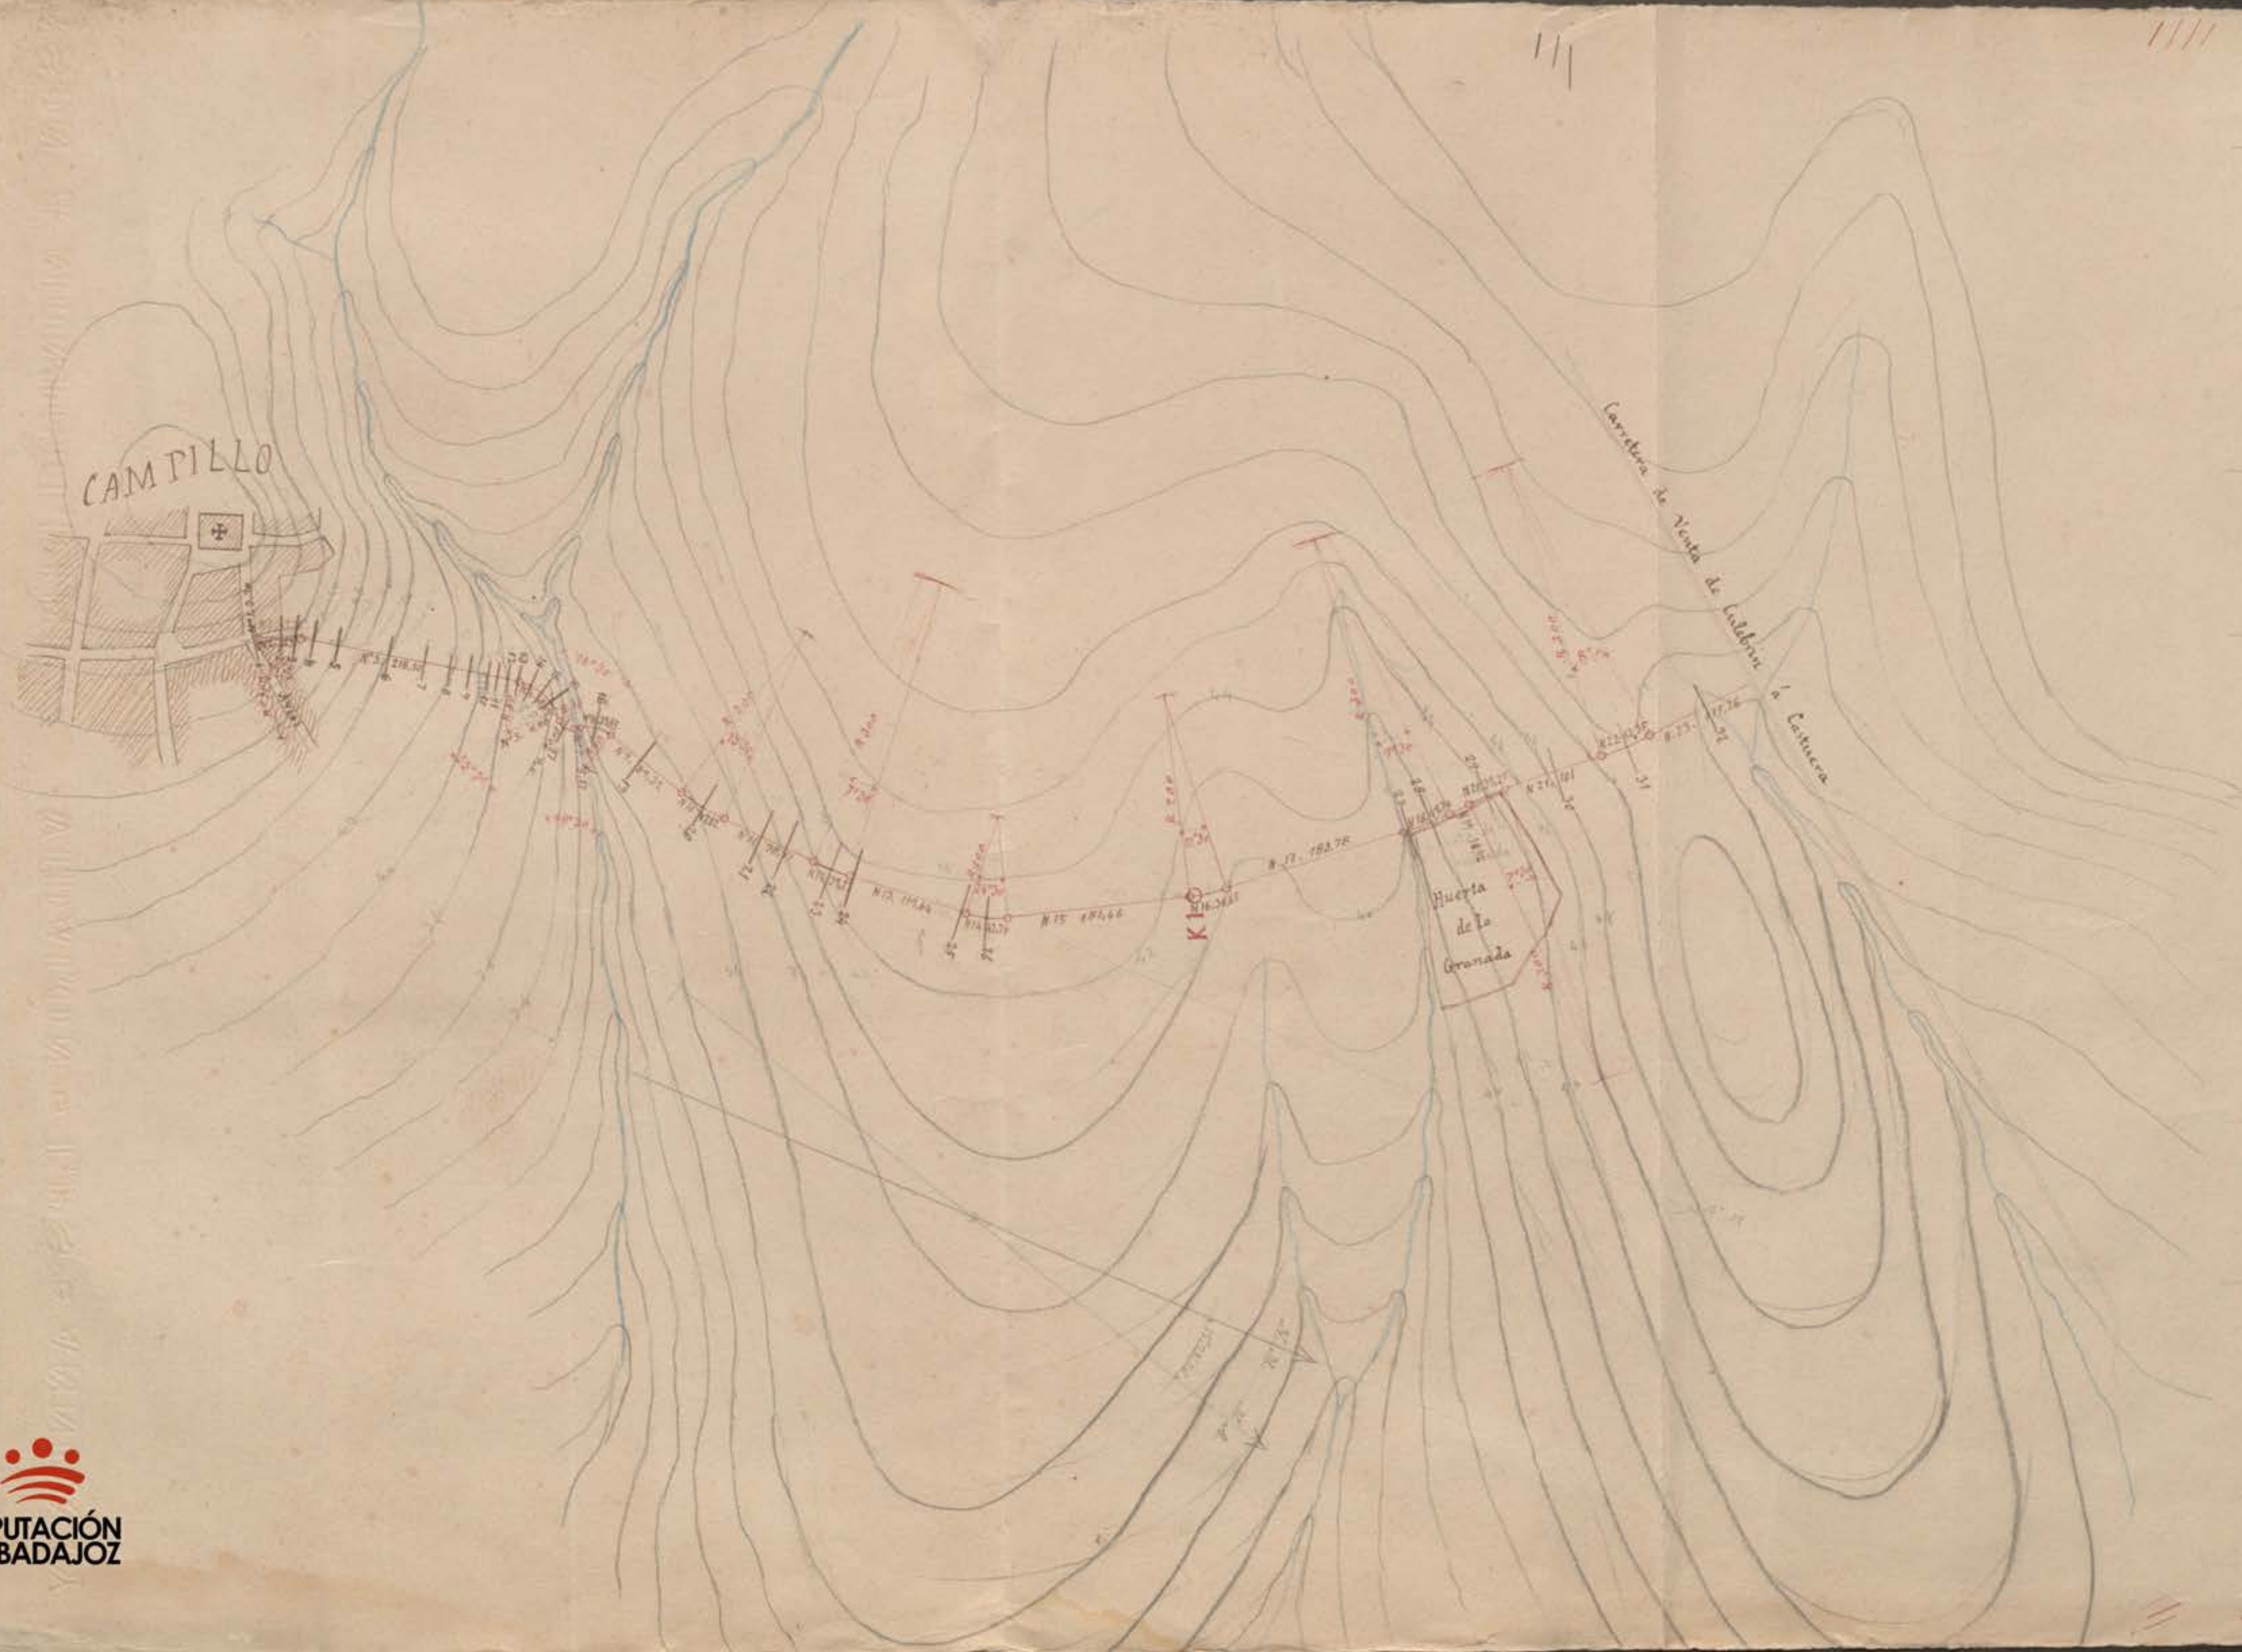

256

Campeche a la careta de Vado de Guadalupe y de la Cruz



Raíces

Alturas
Vermale
Completo

Ordenadas
de las variantes

del terreno


Distancias al origen




Distancias parciales




Kilómetros

Perfiles transversales

Alineaciones

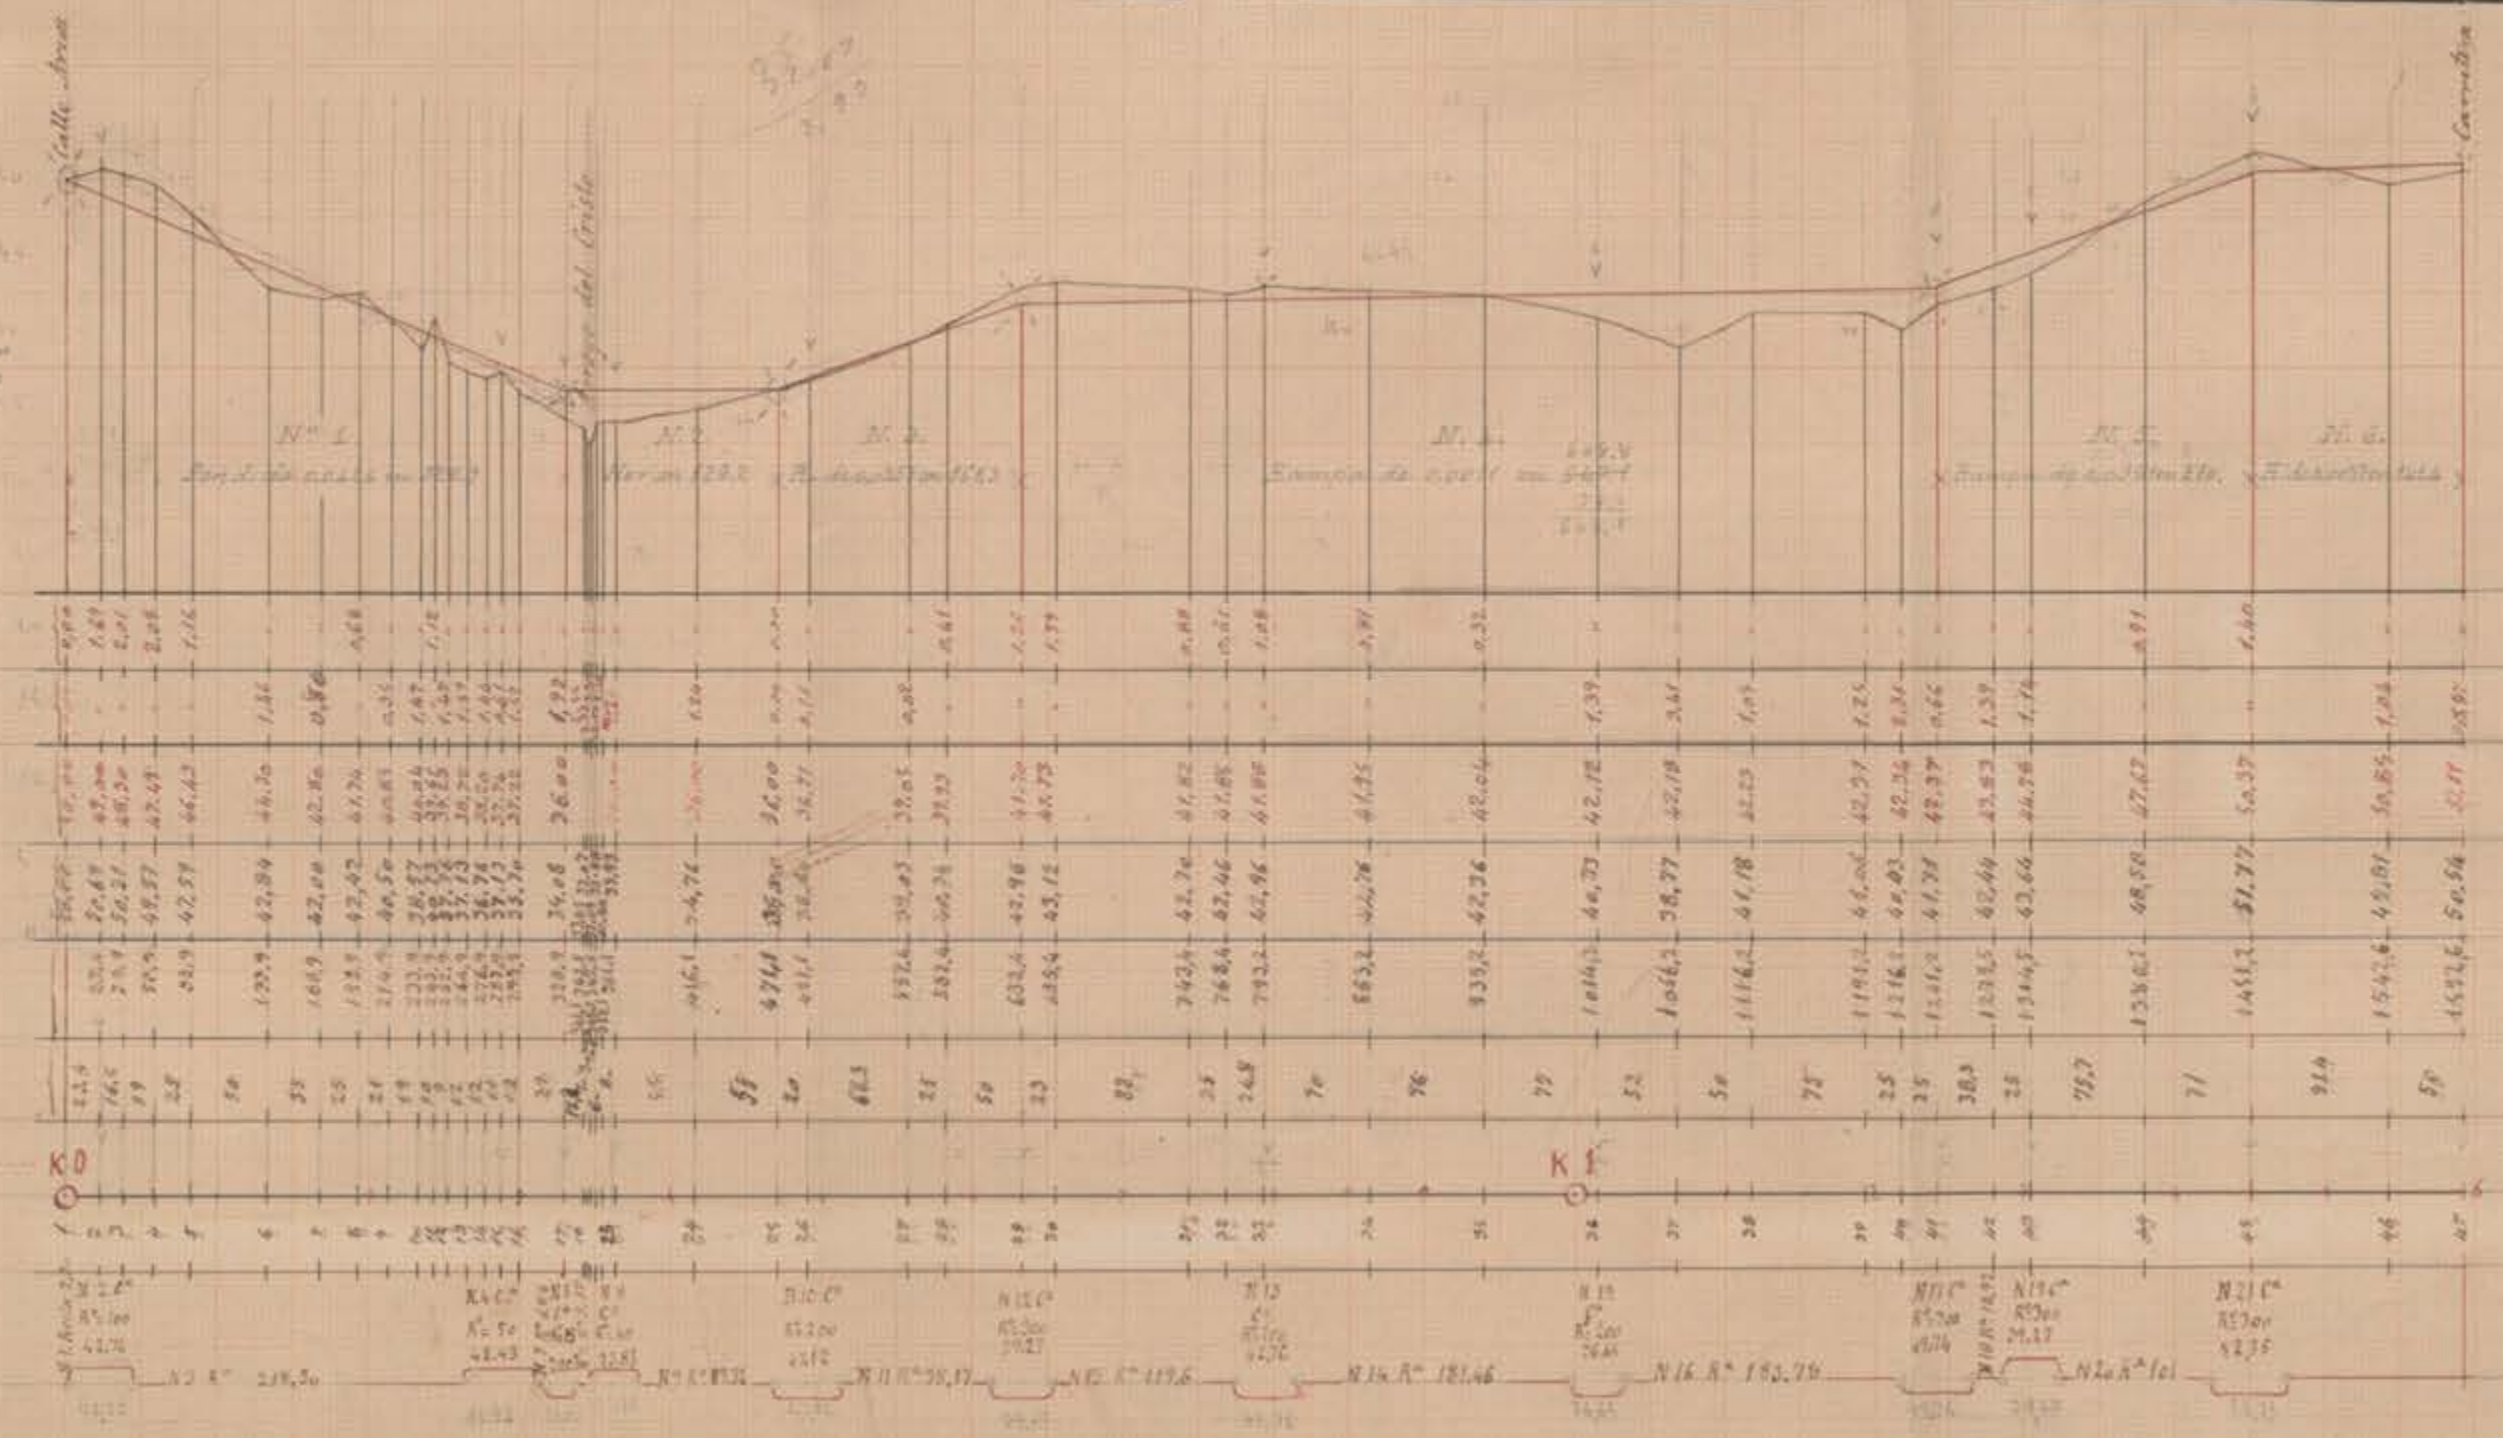

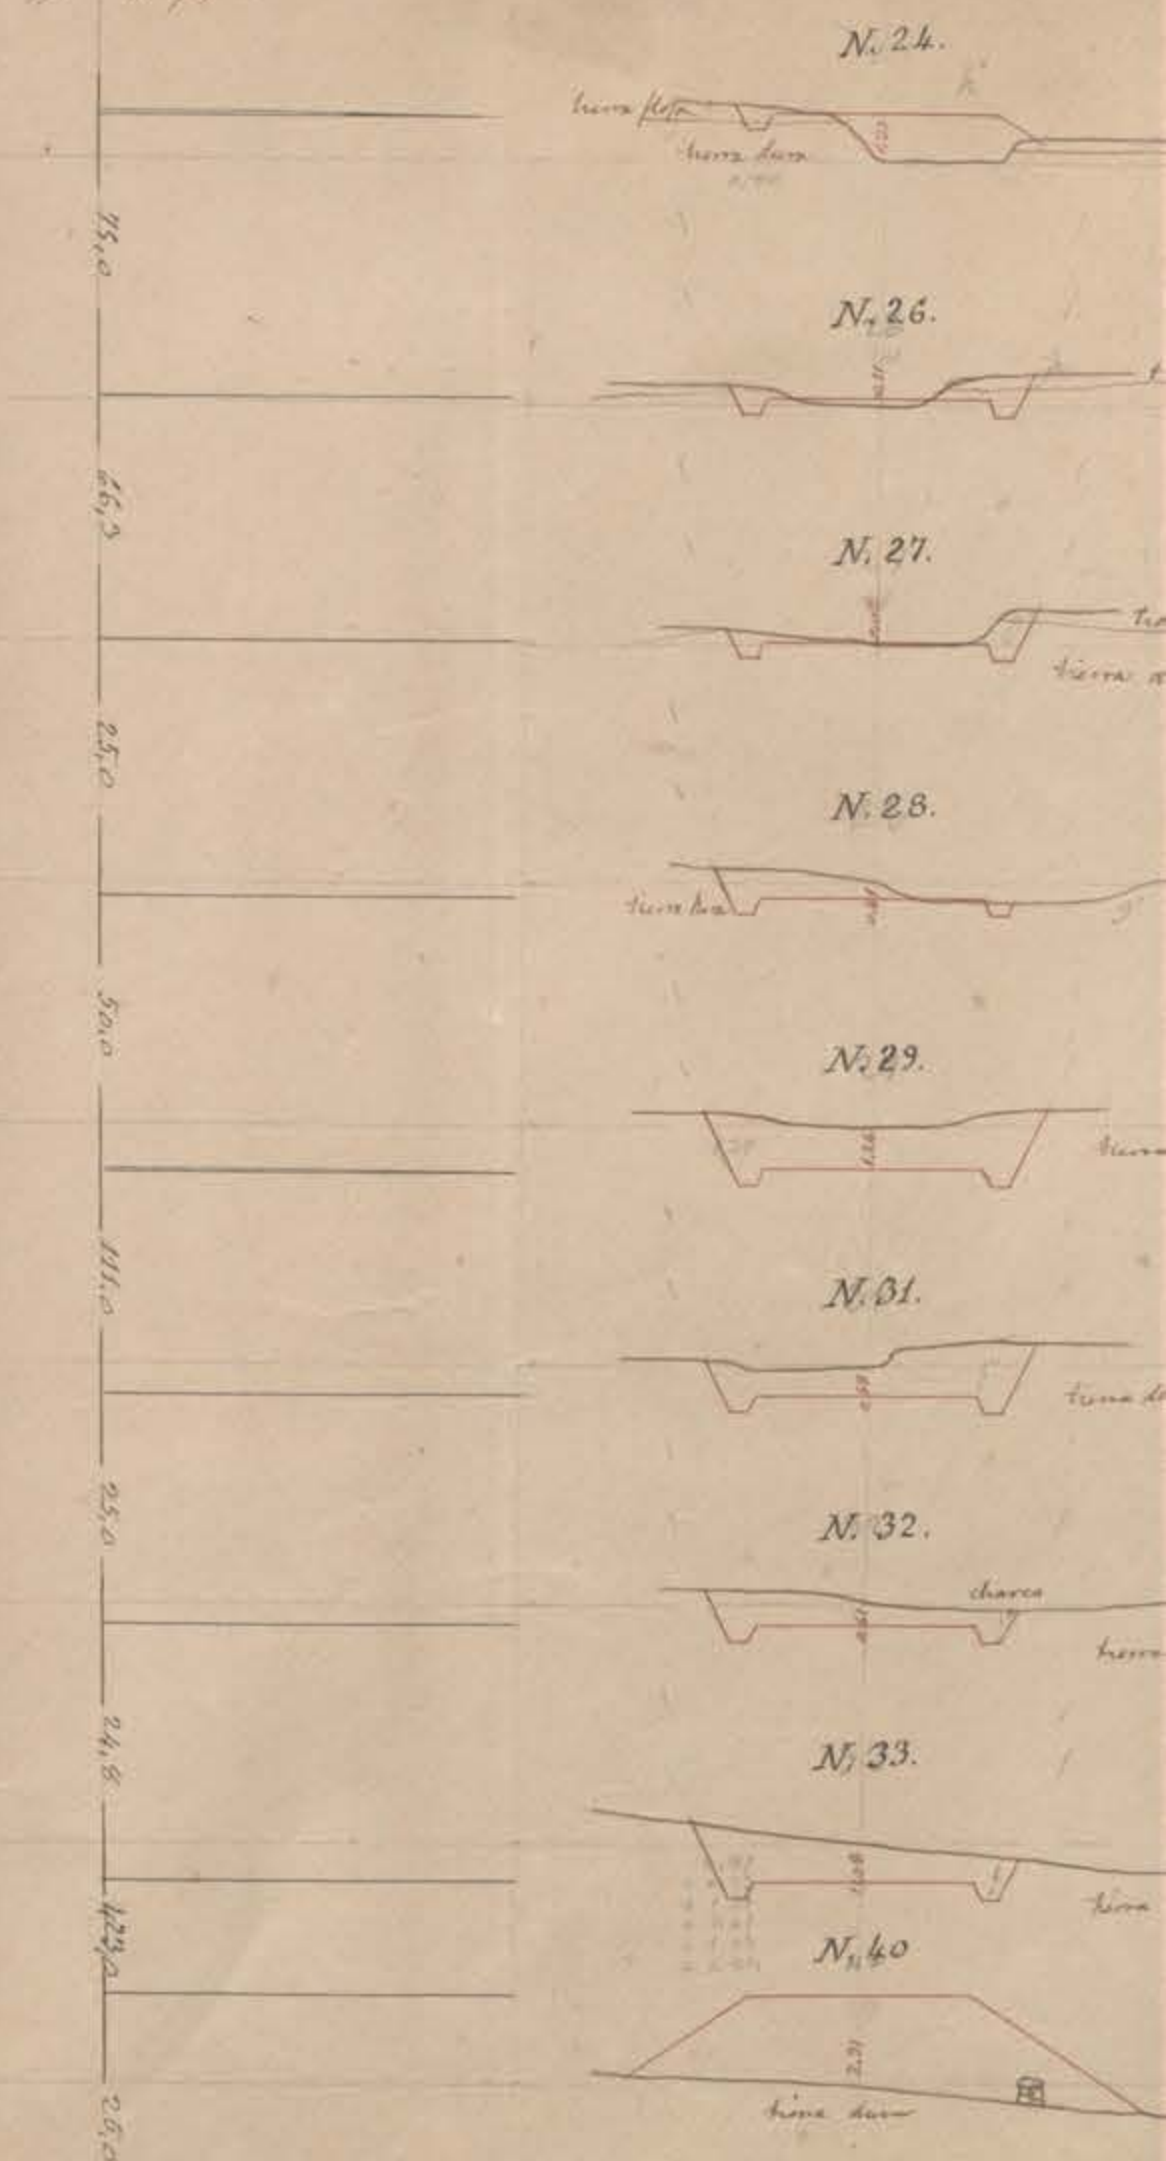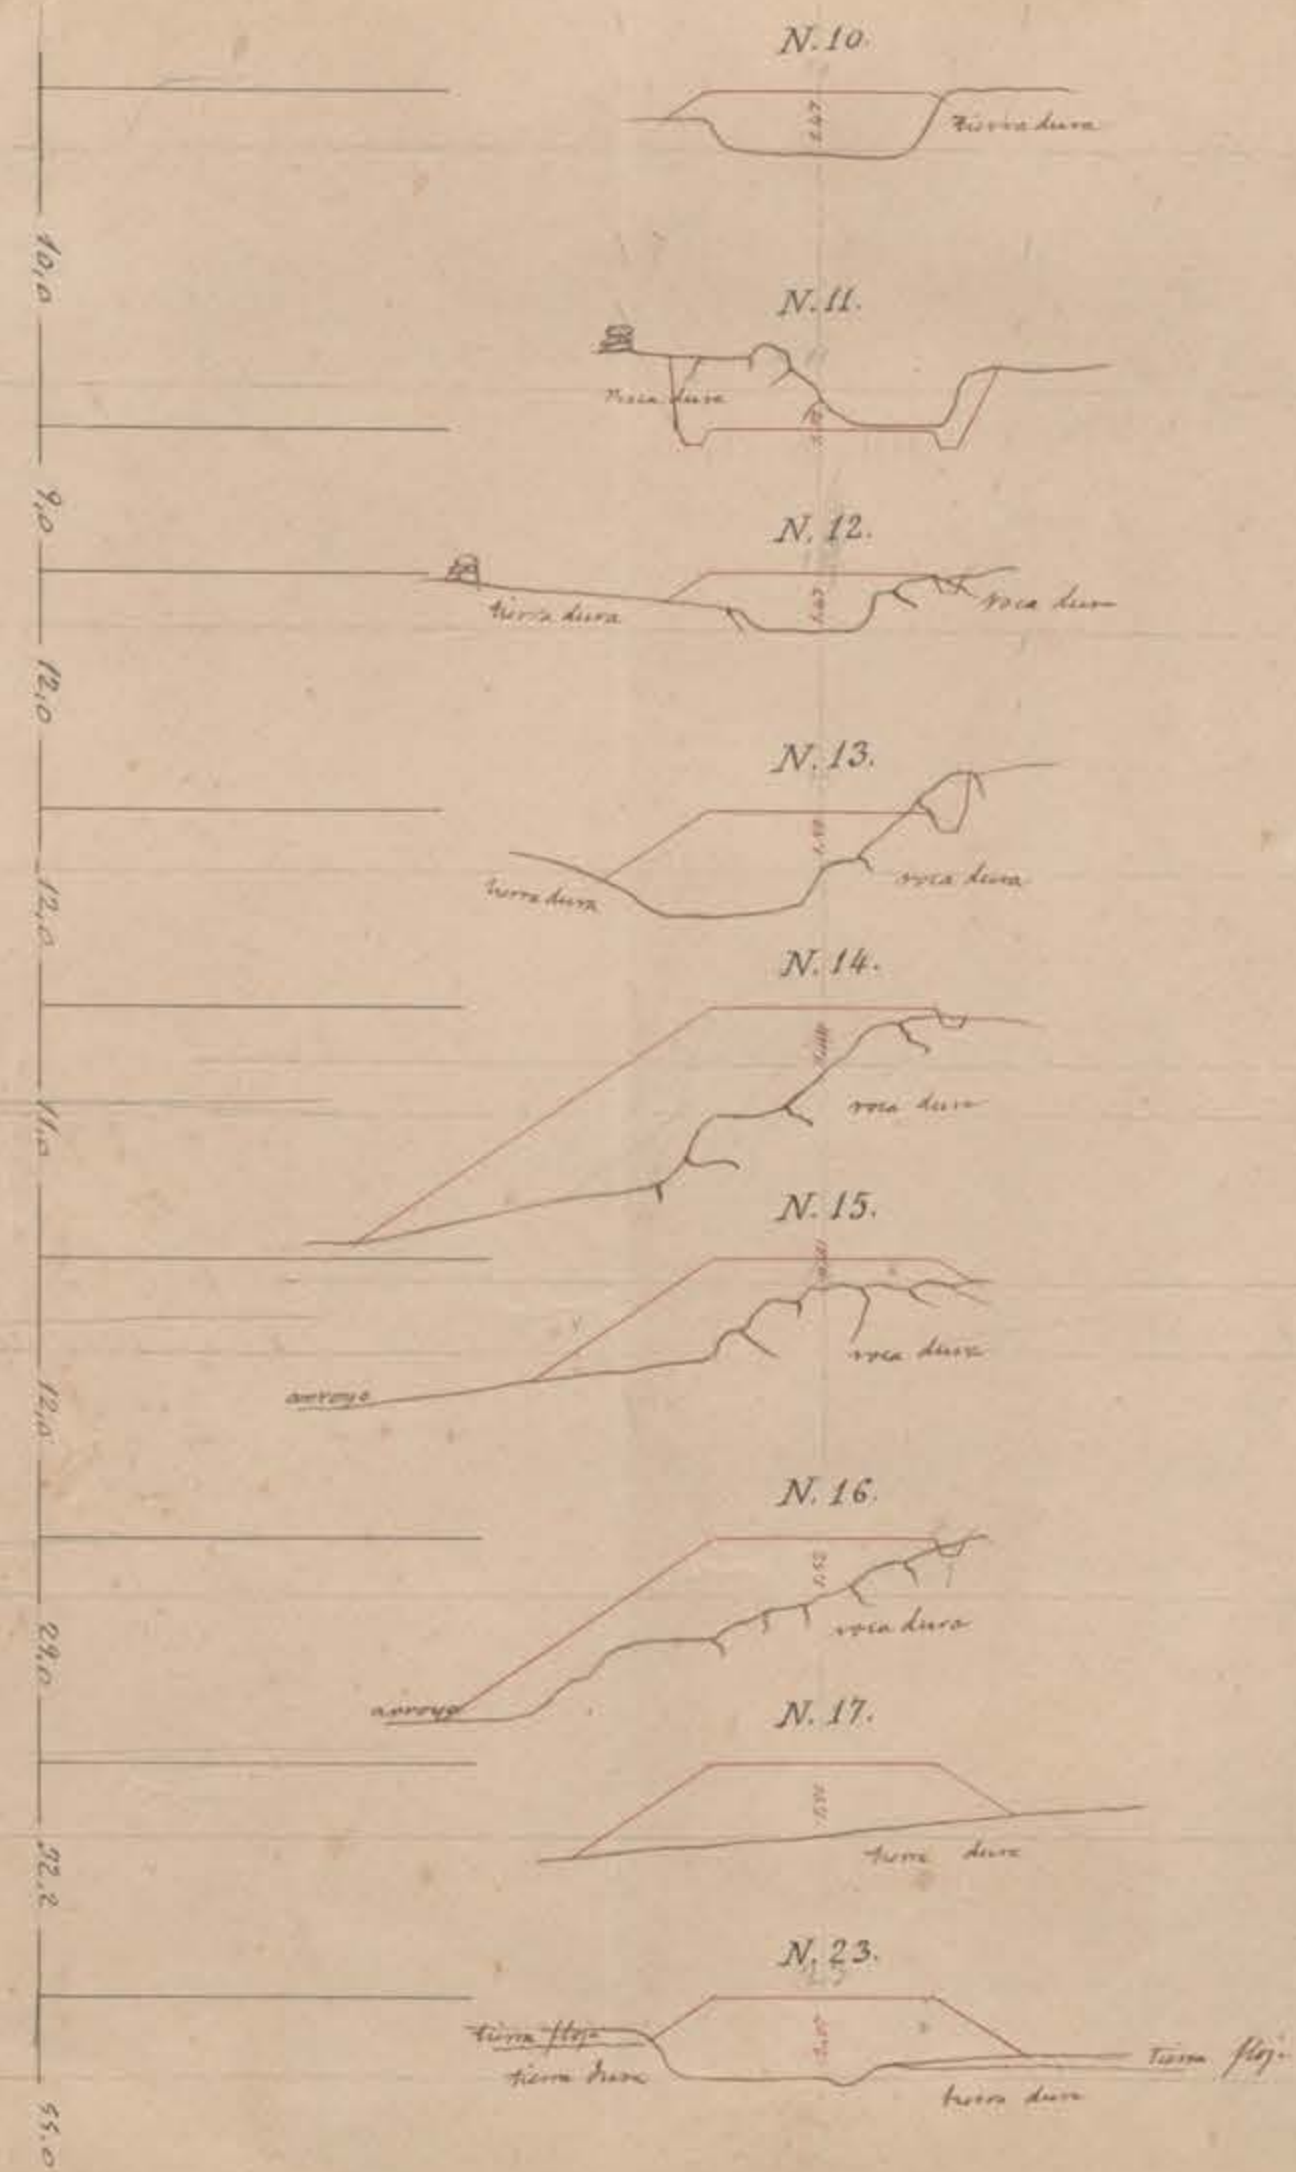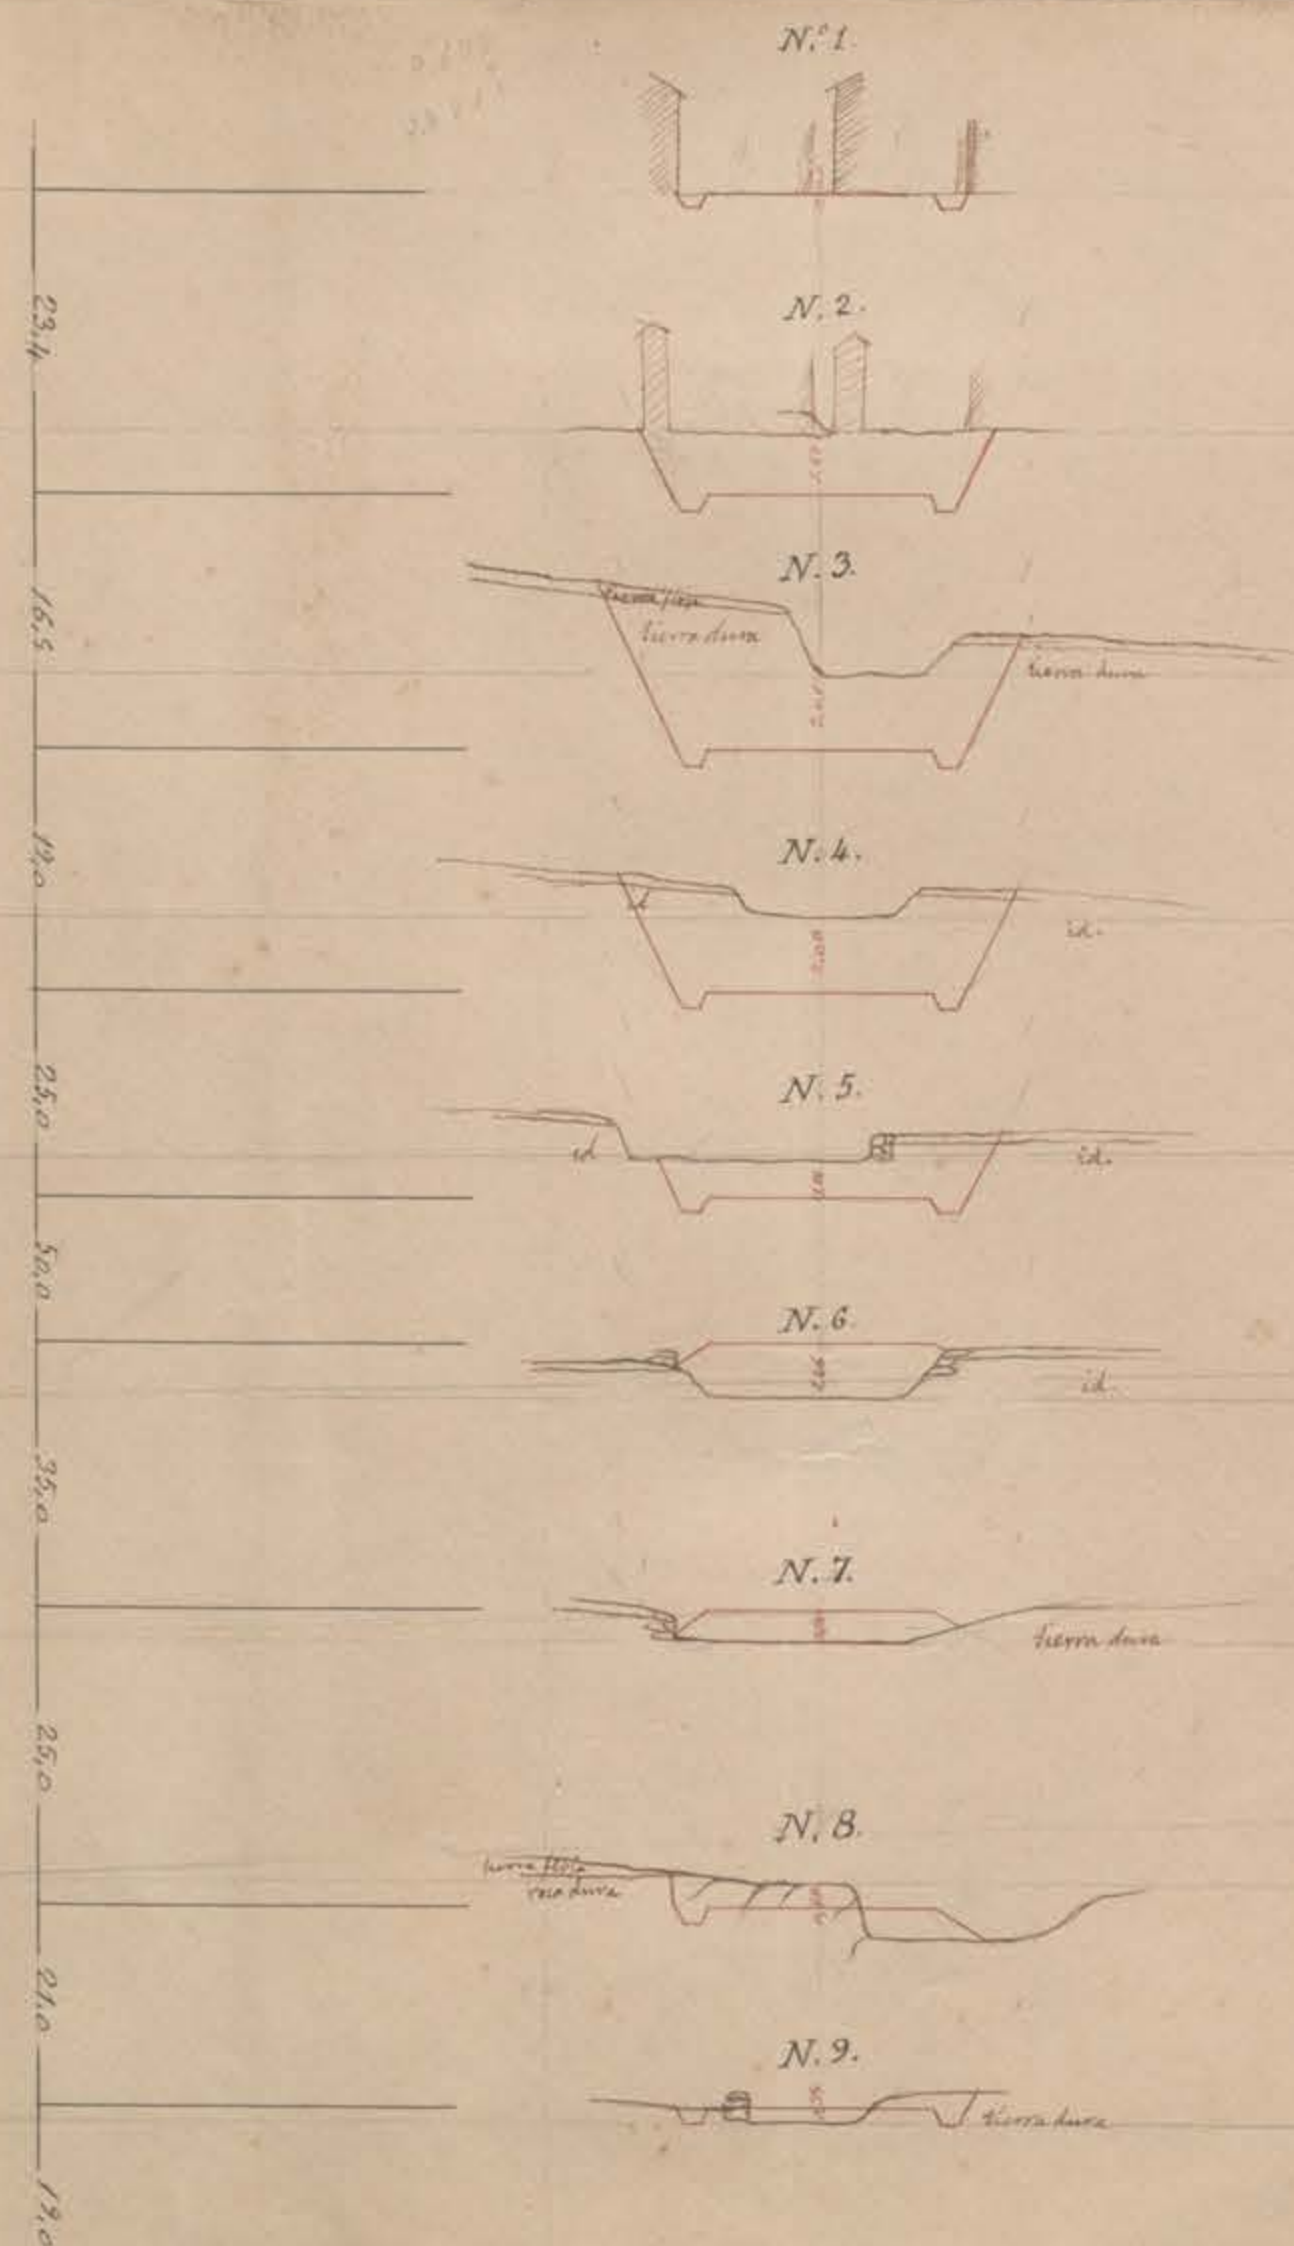

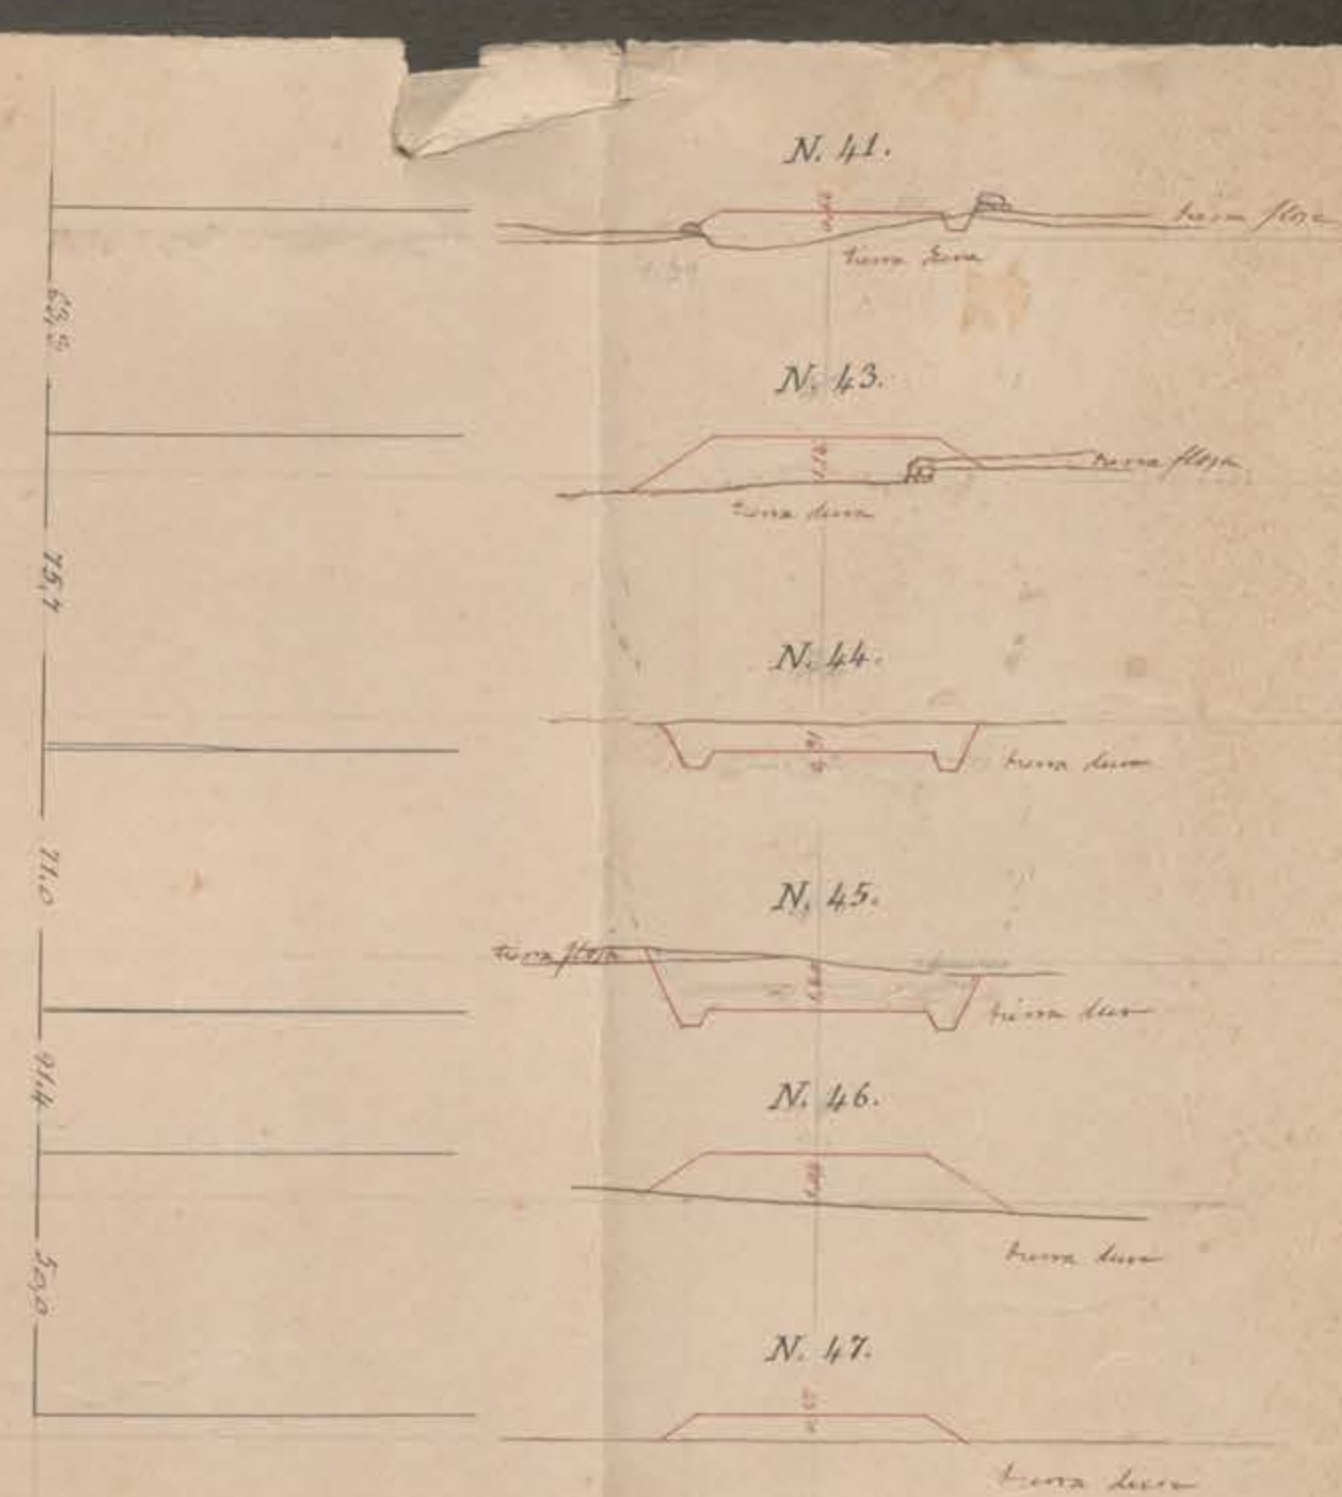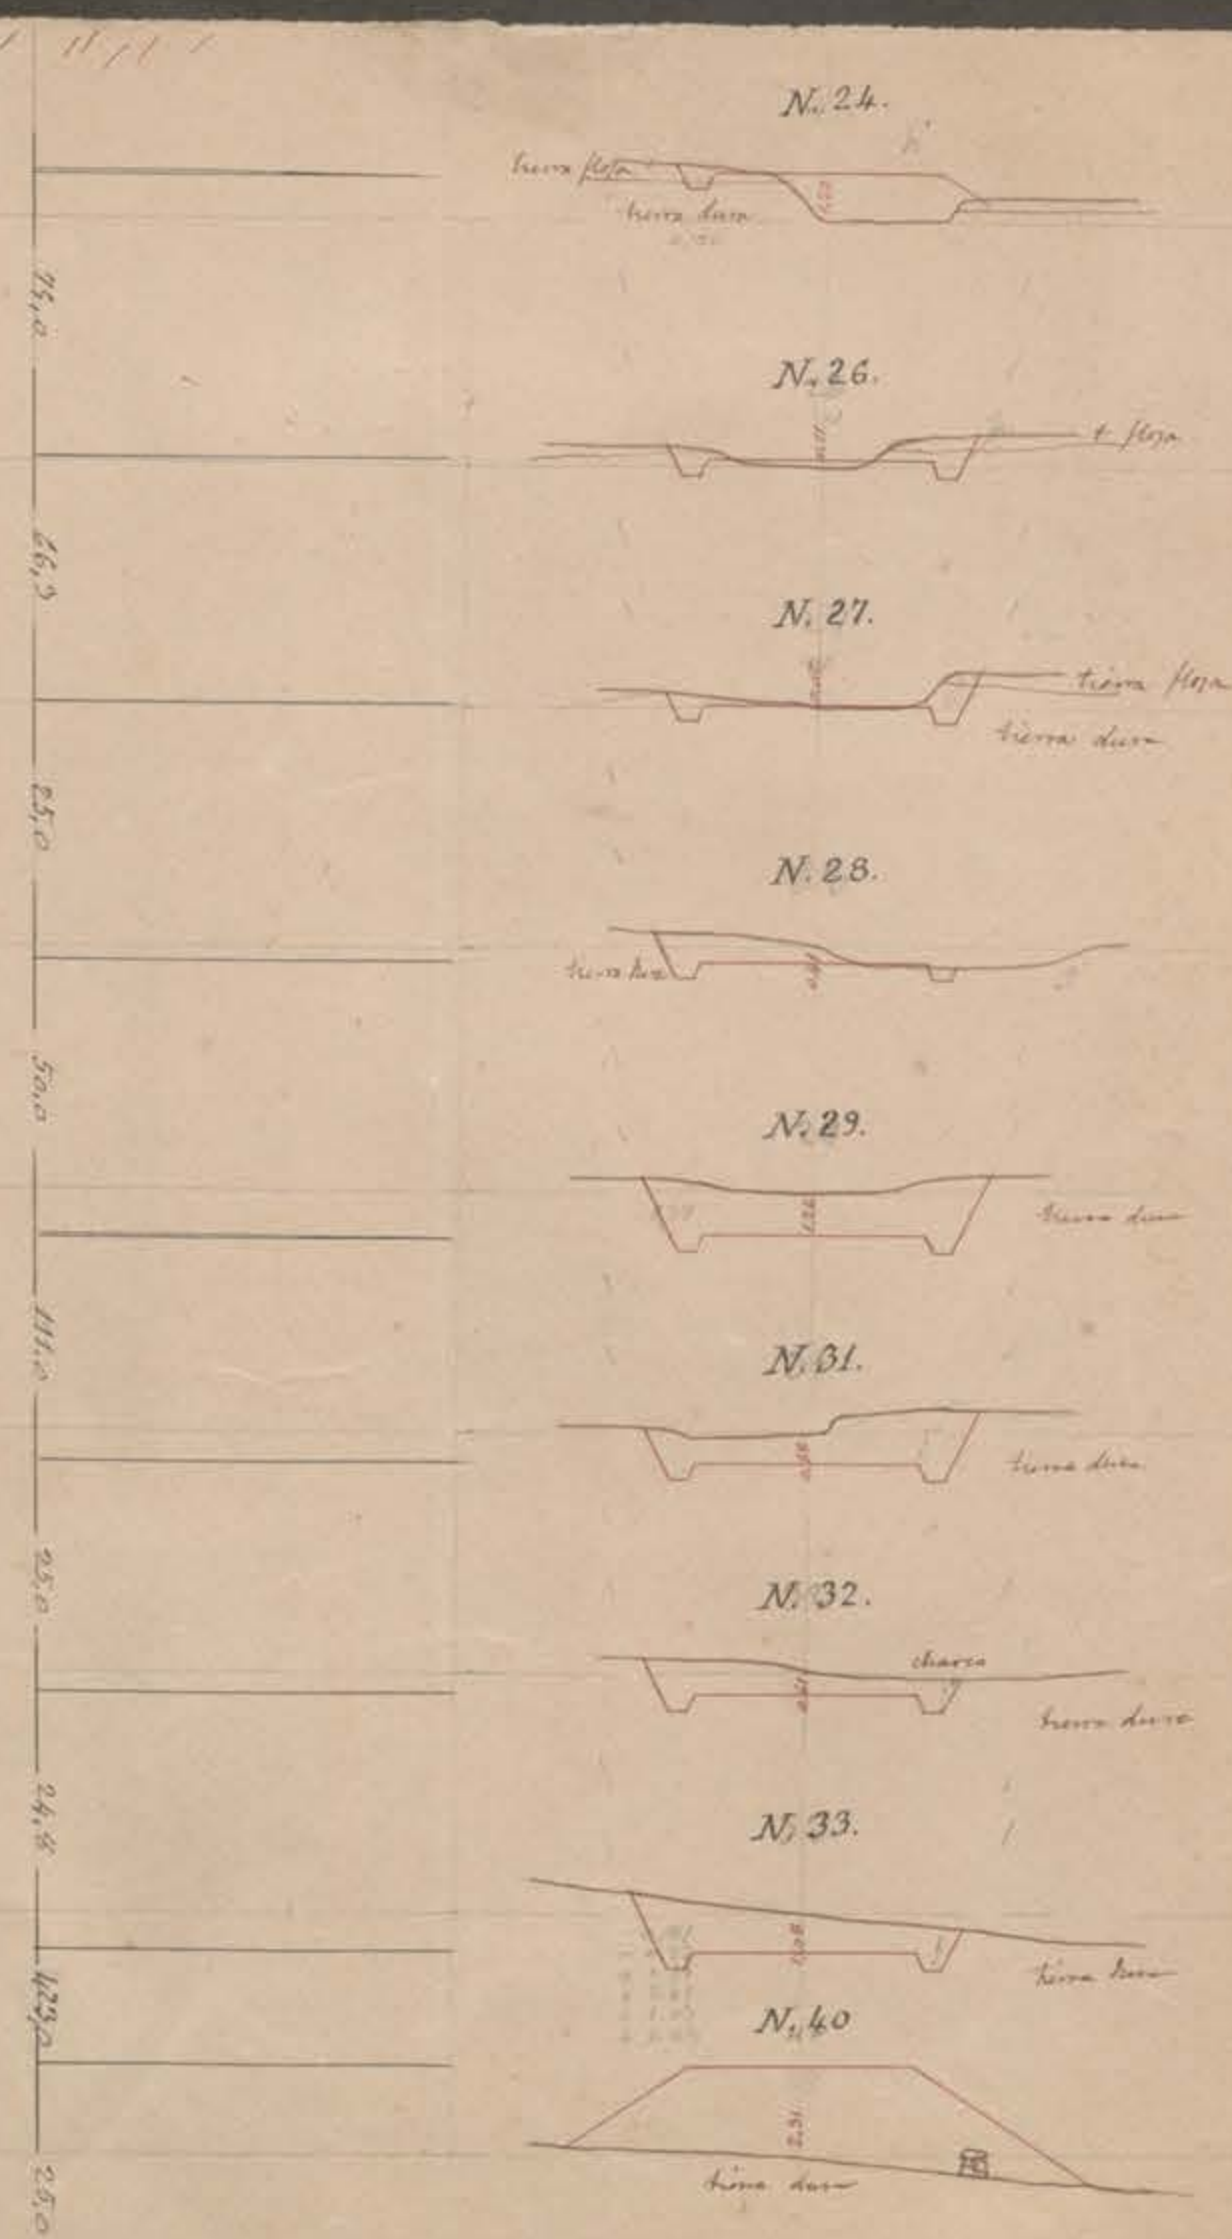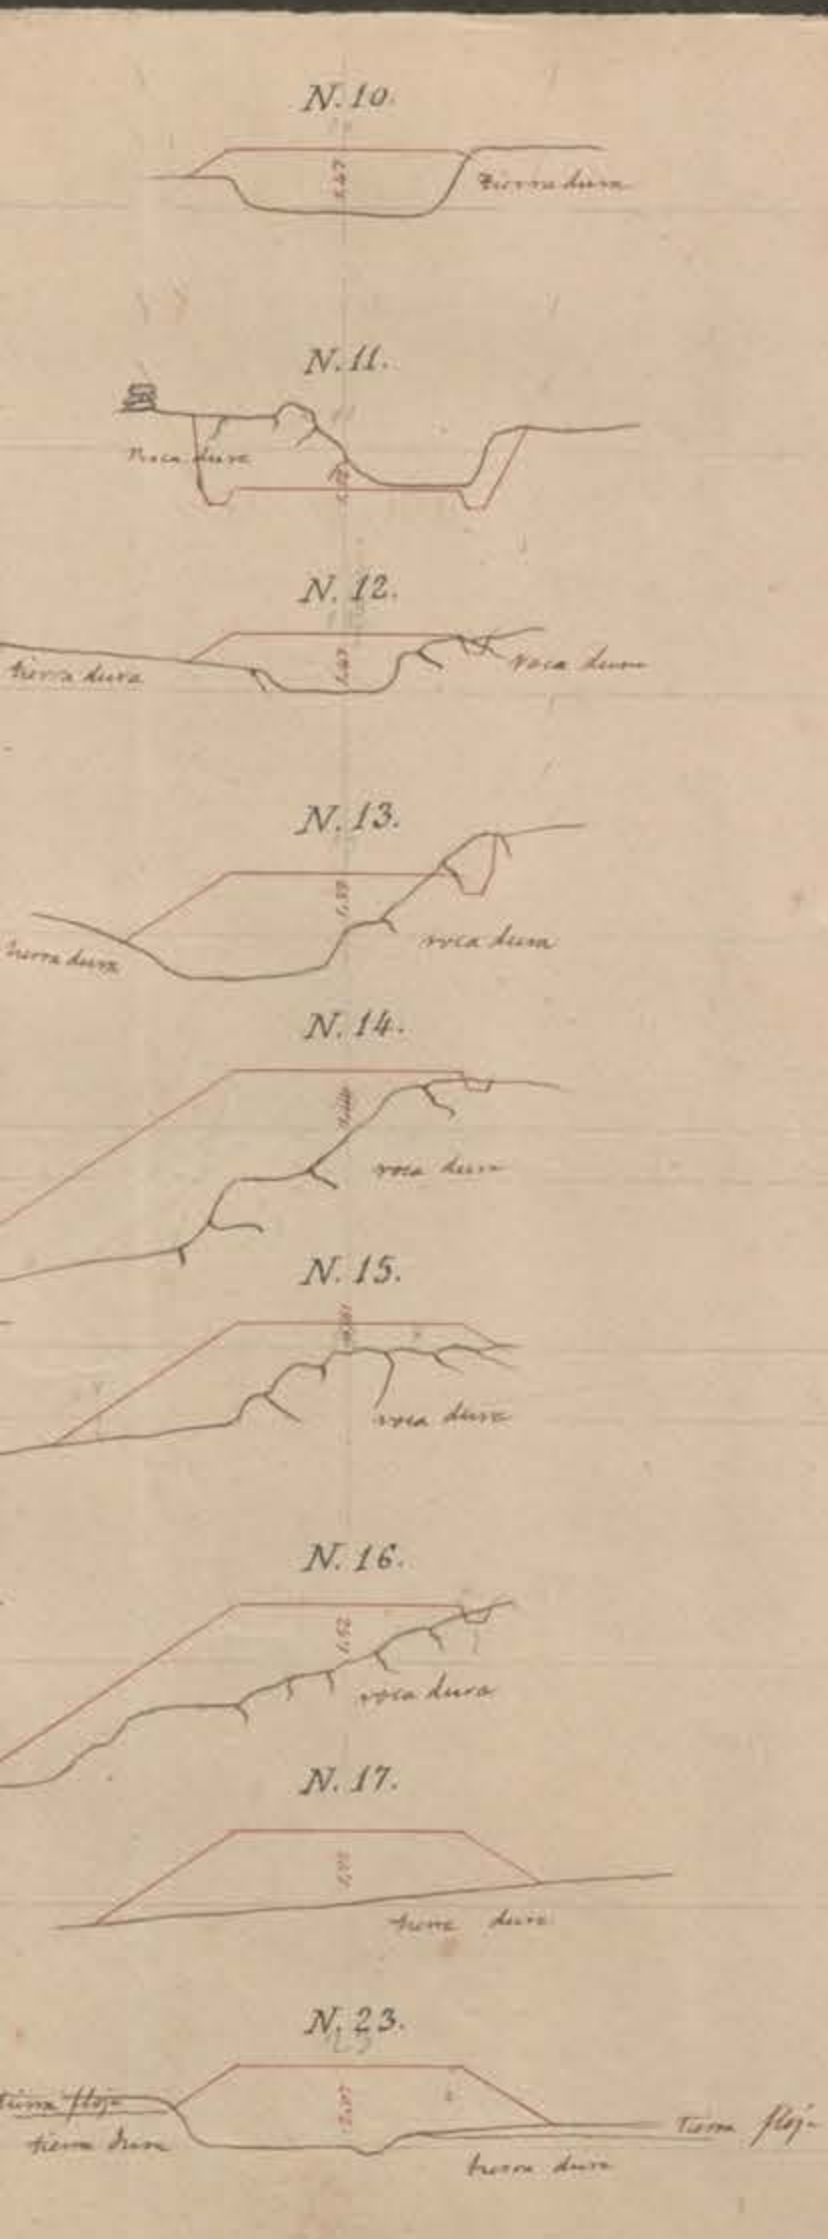

Campillo a la carretera de Venta de Culebrin a Castuera.

H. 4er. 1 por 5000
V. 1 por 500

